




1. Kavel 13a geldt als fijne ontmoetingsplaats op IJburg

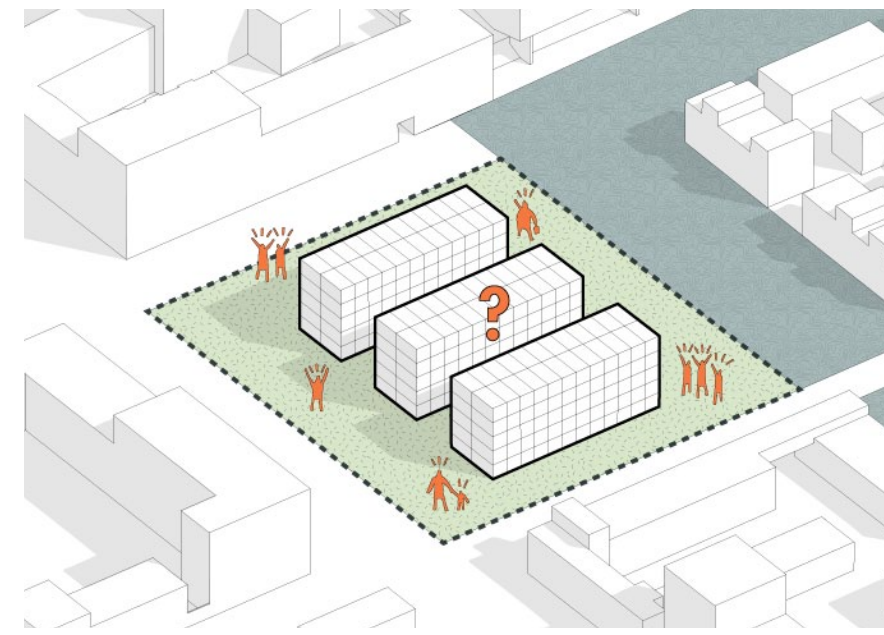


2. Het toevoegen van massa vraagt om speciale aandacht

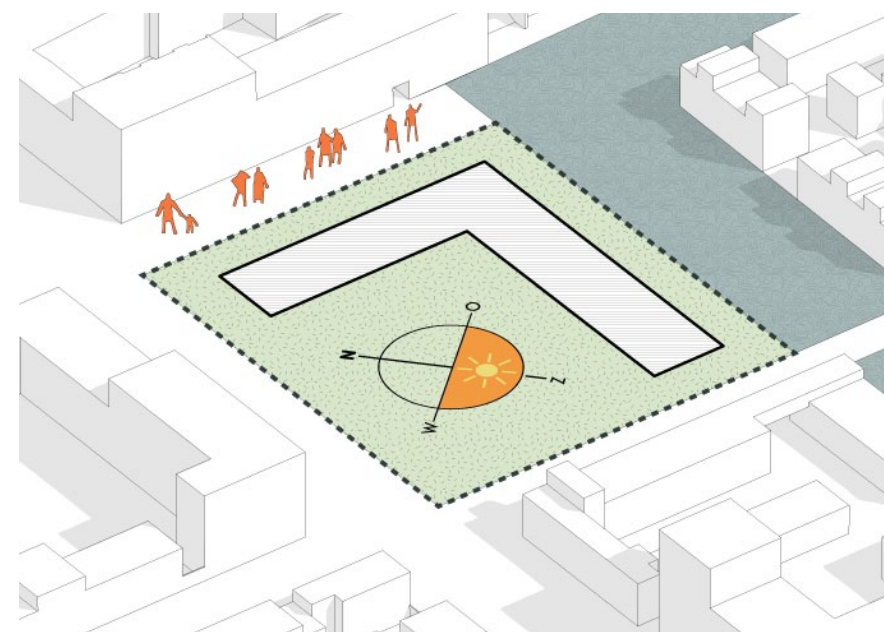

3. In een L-vorm blijft de openheid van de plek behouden

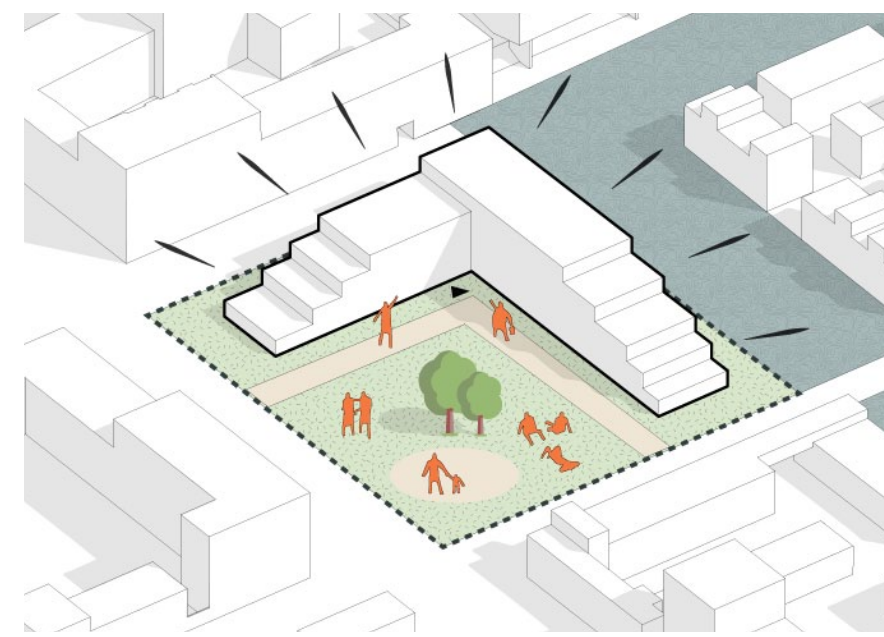


4. Door vertrapping sluit SET aan op de schaal van de buurt

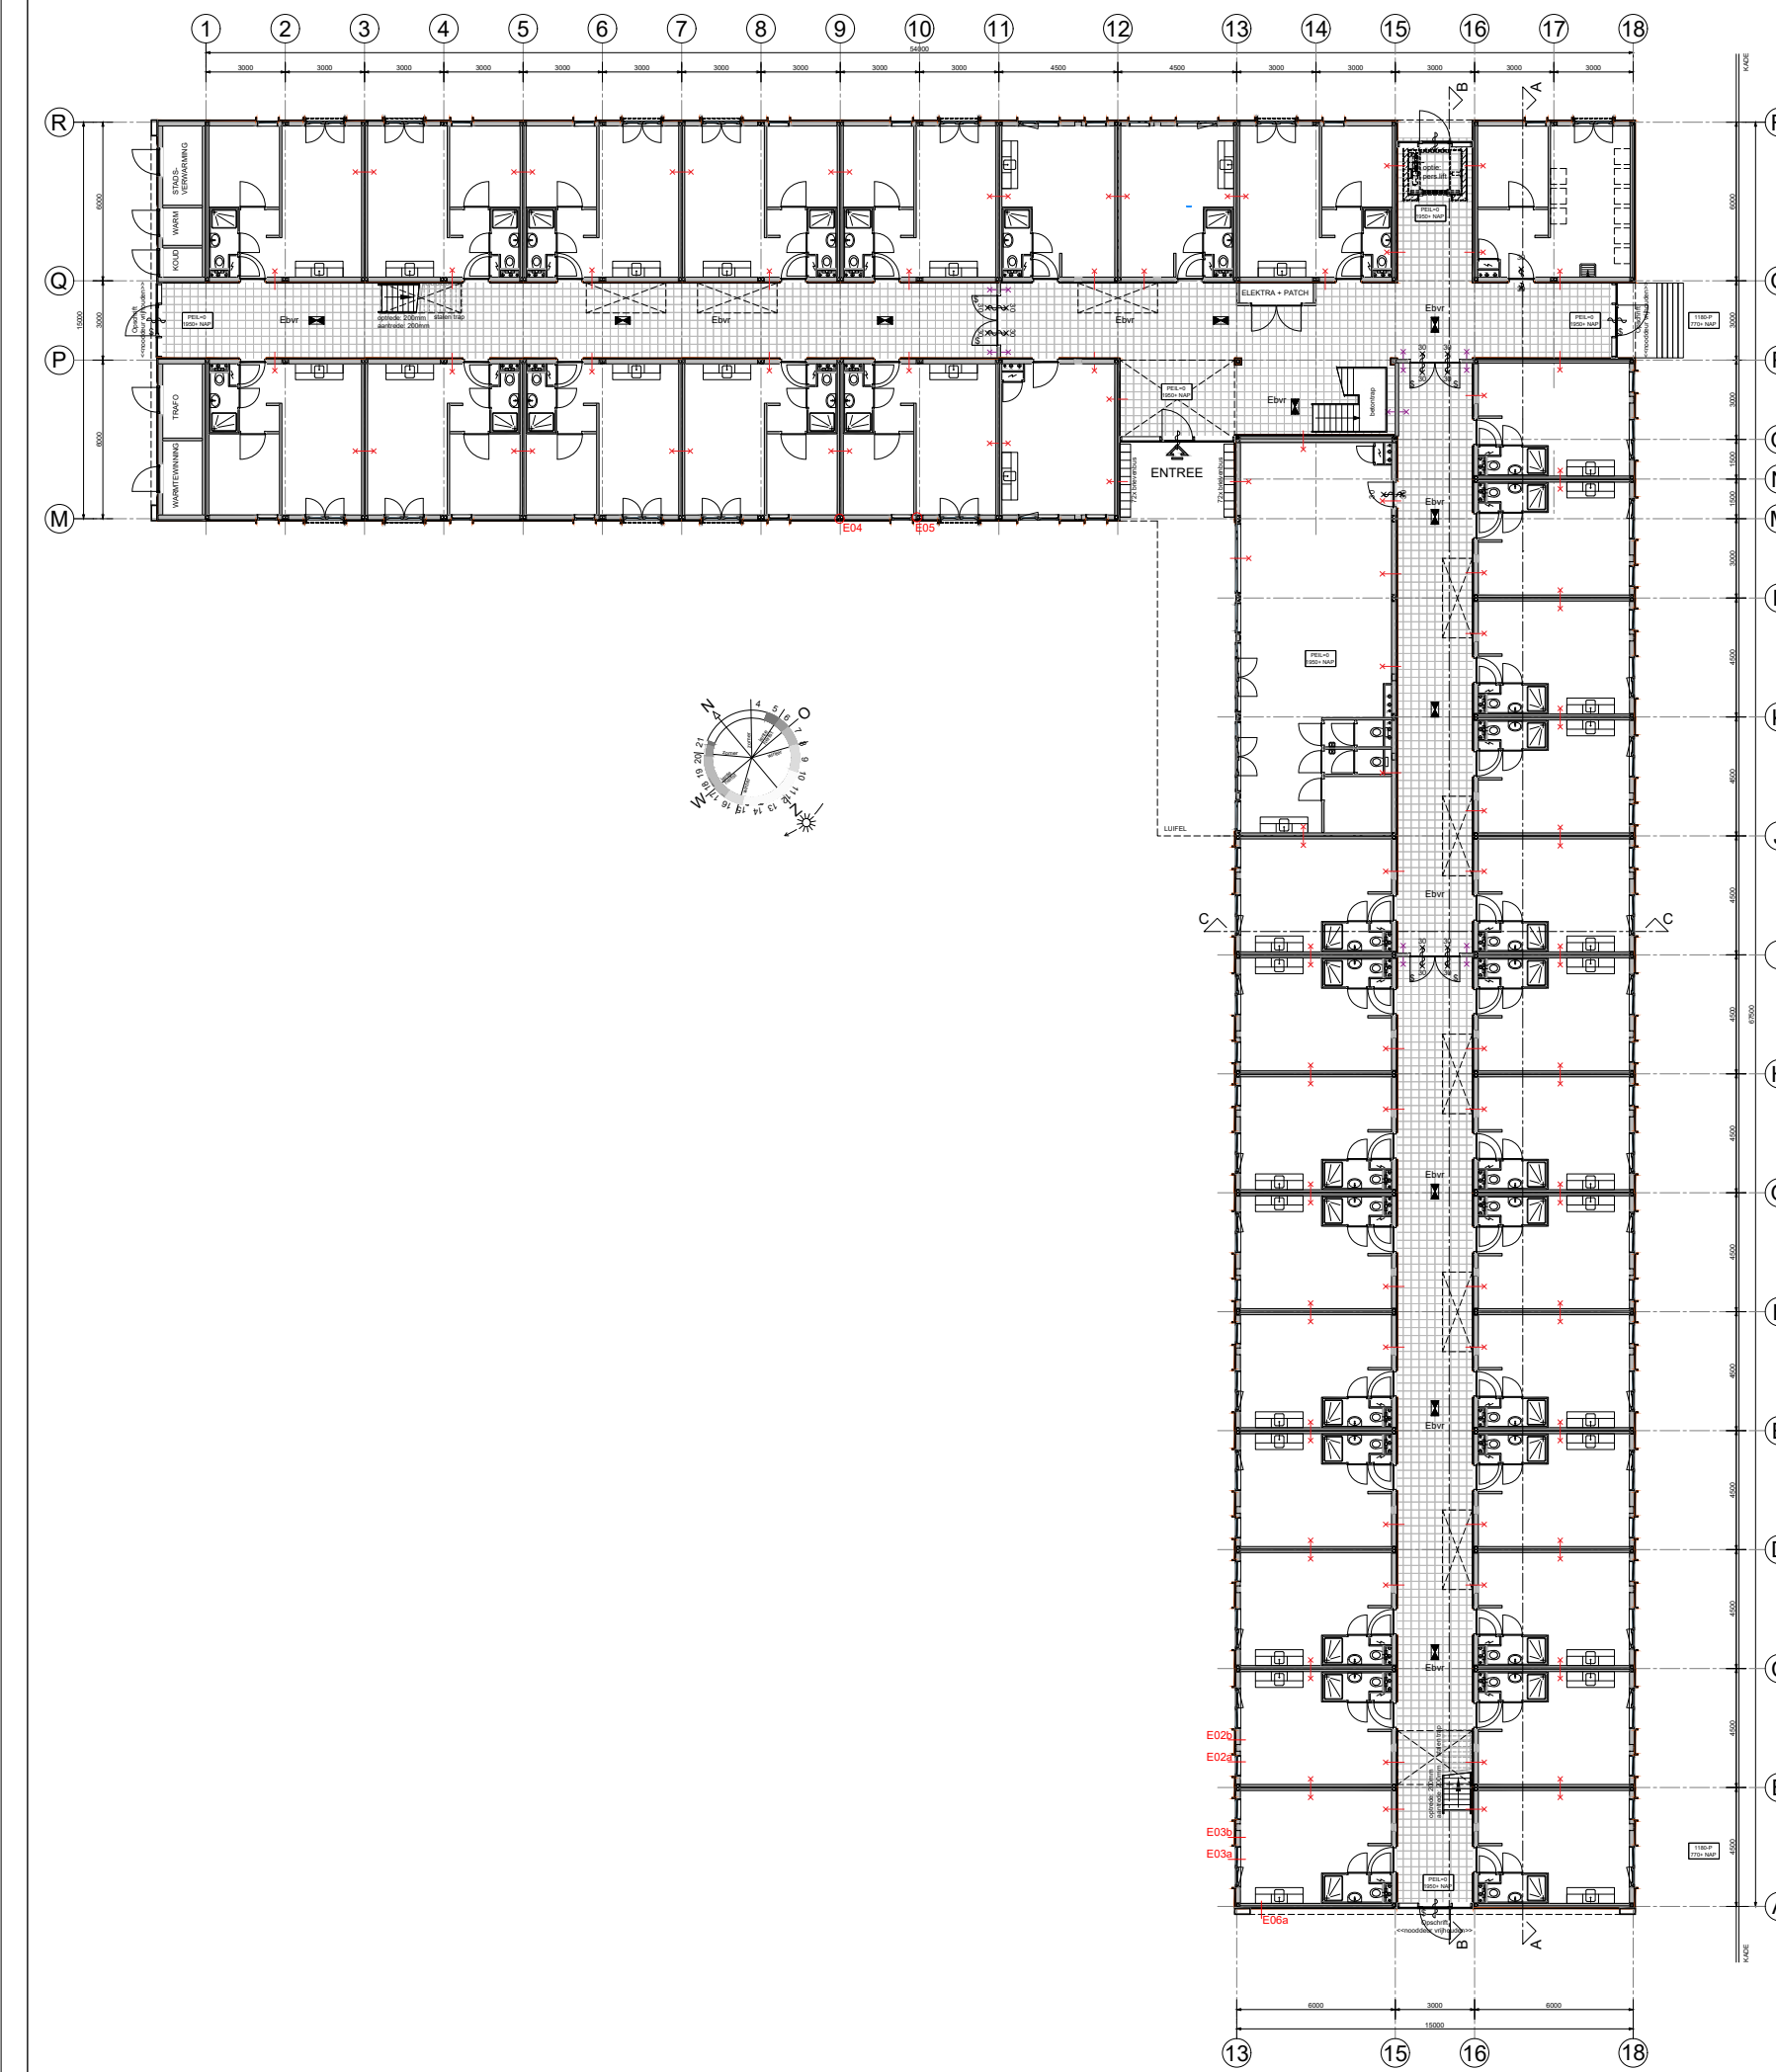

Situatie - 1:500

Bron onderlegger: KADASTER
deze kaart is noordgericht


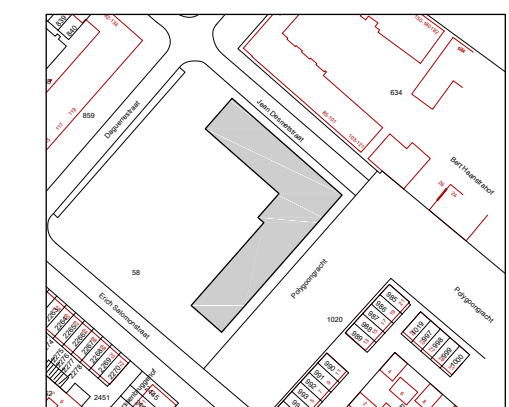


IN COLLEGELE SAMENWERKING MET:



11	
12	
13	
14	
15	
16	
17	
18	

jansnel FLEXIBEL BOUWEN Wijkgebied: IJburg Project: 17.0125 Datum: 17.08.17 Versie: 1.00 Projectleider: J. van der Vliet Tekenaar: J. van der Vliet www.jansnel.nl	Project: 17.0125 Blad: V01a Schaal: 1:500 Datum: 17.08.17 Projectleider: J. van der Vliet Tekenaar: J. van der Vliet																		
	Begane grond Huur-Koop appartementen Blok 13a IJburg De Alliance Blok 13a IJburg, Amsterdam 17.0125-V01a.dwg	<table border="1"> <tr> <th>Werkzaamheden</th> <th>Datum</th> <th>Door</th> </tr> <tr> <td>Werkzaamheden</td> <td>20.08.17</td> <td>J. van der Vliet</td> </tr> <tr> <td>Werkzaamheden</td> <td></td> <td></td> </tr>

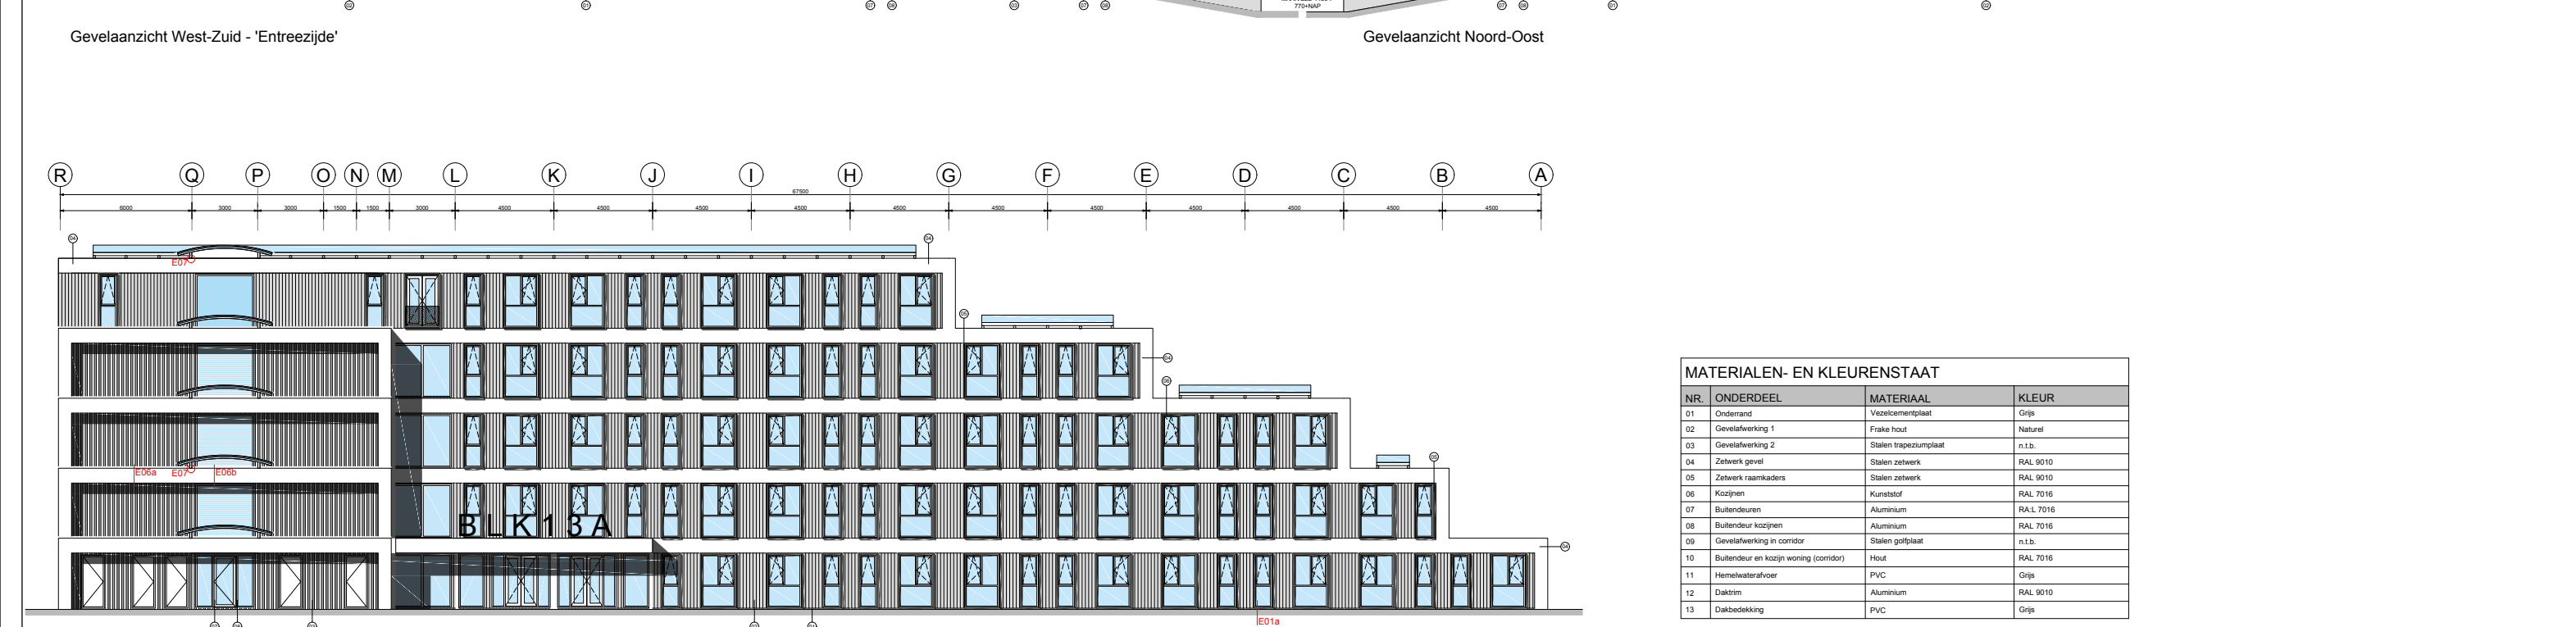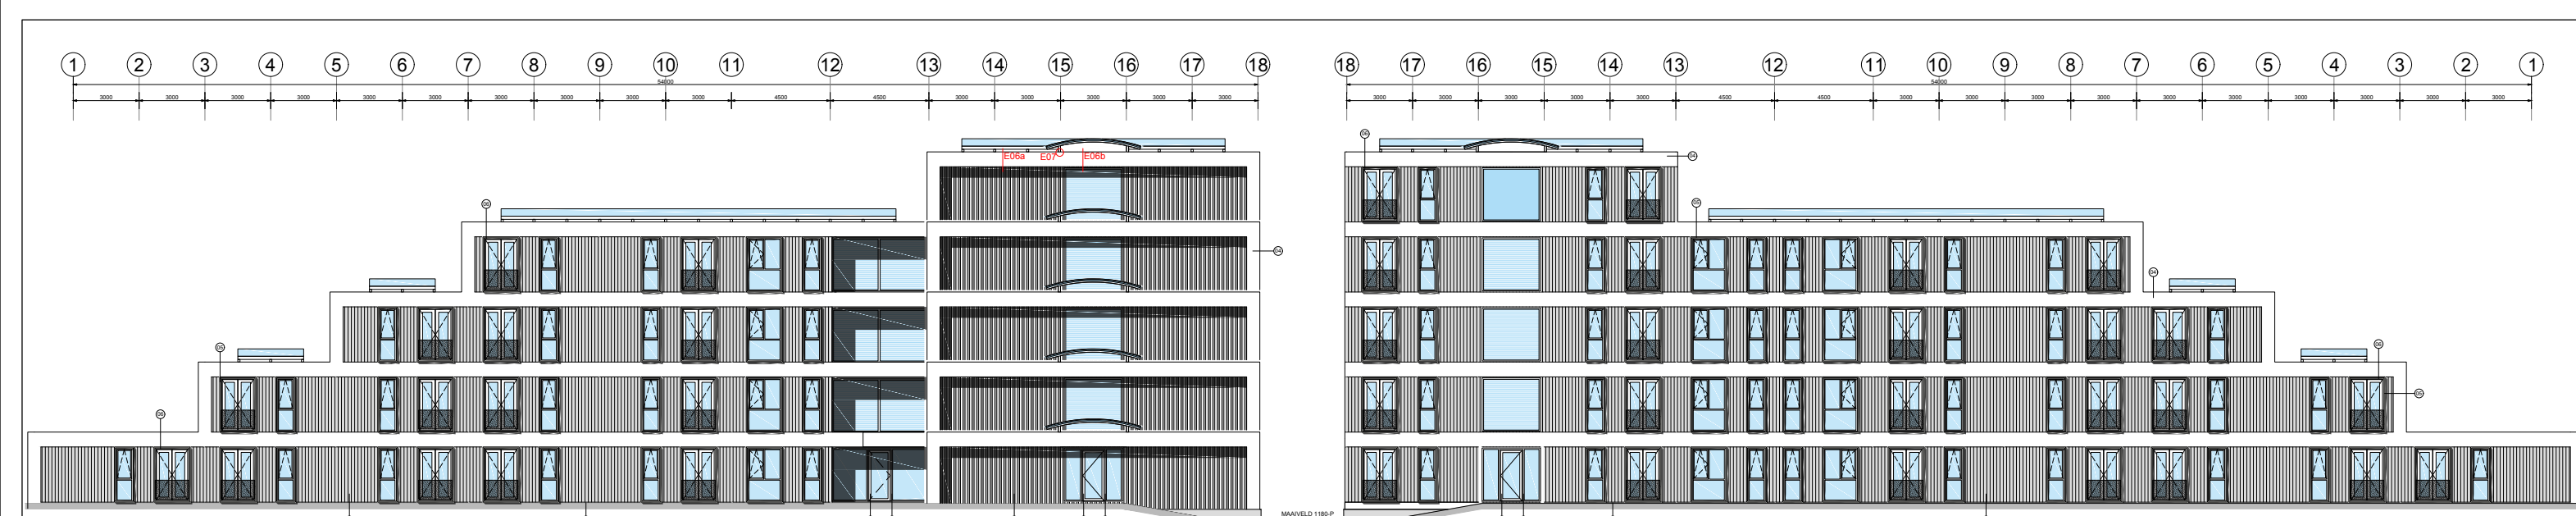

MATERIALEN- EN KLEURENSTAAT

NR	ONDERDEEL	MATERIAAL	KLEUR
12	Daktrim	Aluminium	RAL 9010
13	Dakbedekking	PVC	Grijs

IN COLLEGALE SAMENWERKING MET:


SVP

jansnel
FLEXIBELE BOUWEN

Gevelaanzichten
Huur-Koop appartementen Blok 13A Liburg
De Alliantie
Blok 13A Liburg, Amsterdam


Projectnr. 17.0125
Blad C02

17.0125-C02.png

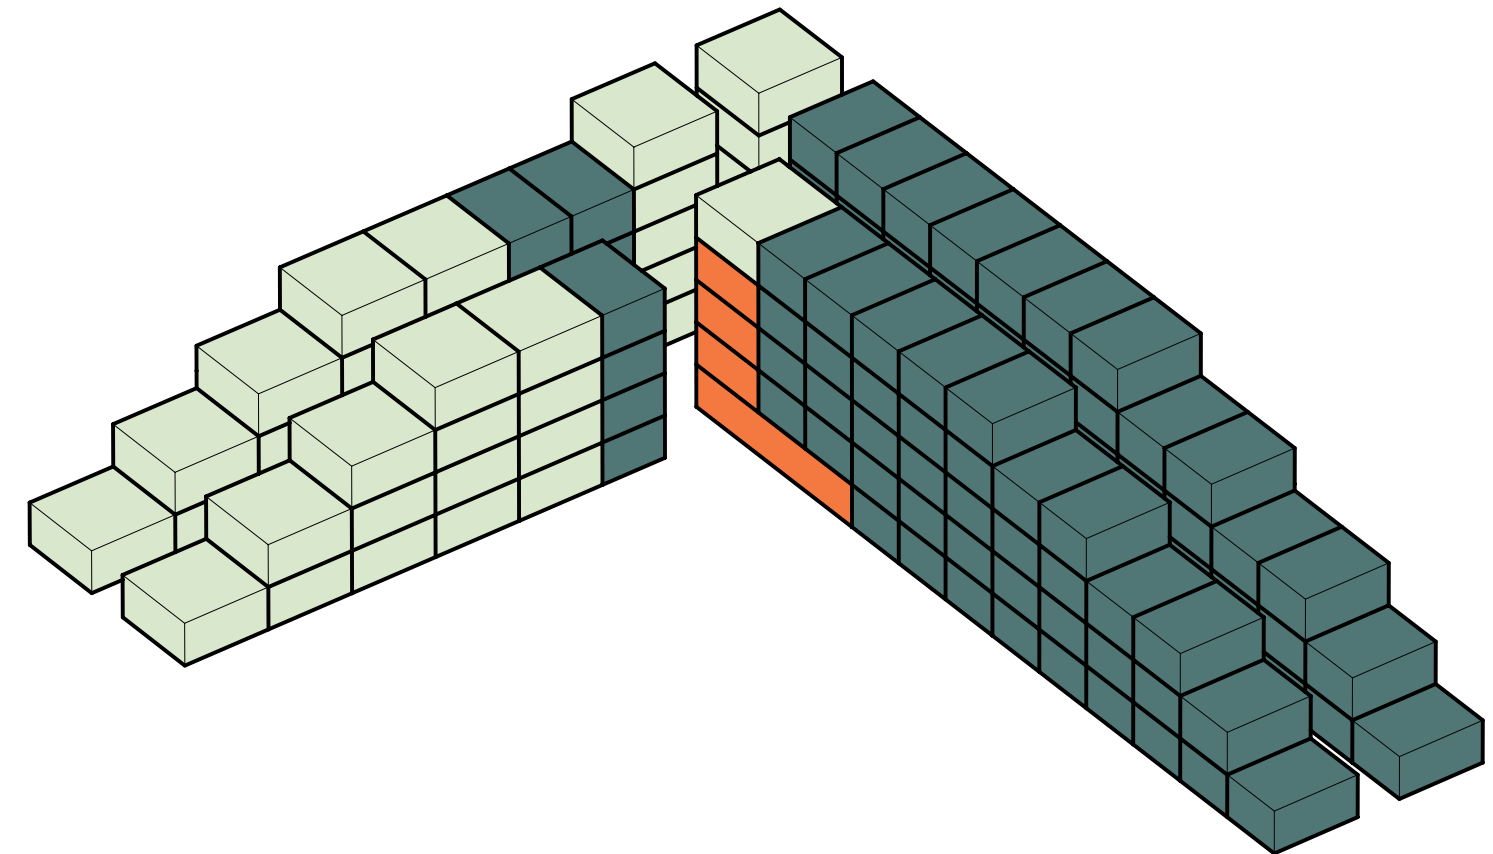

- 103 éénpersoons studio's
- 38 tweepersoons appartementen
- 3 huiskamers
- 1 ontmoetingsruimte

Studio

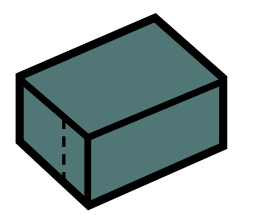


24 m² GBO



1,5 unit

Appartement

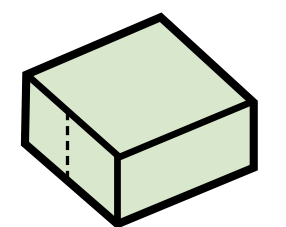

32 m² GBO



2 units